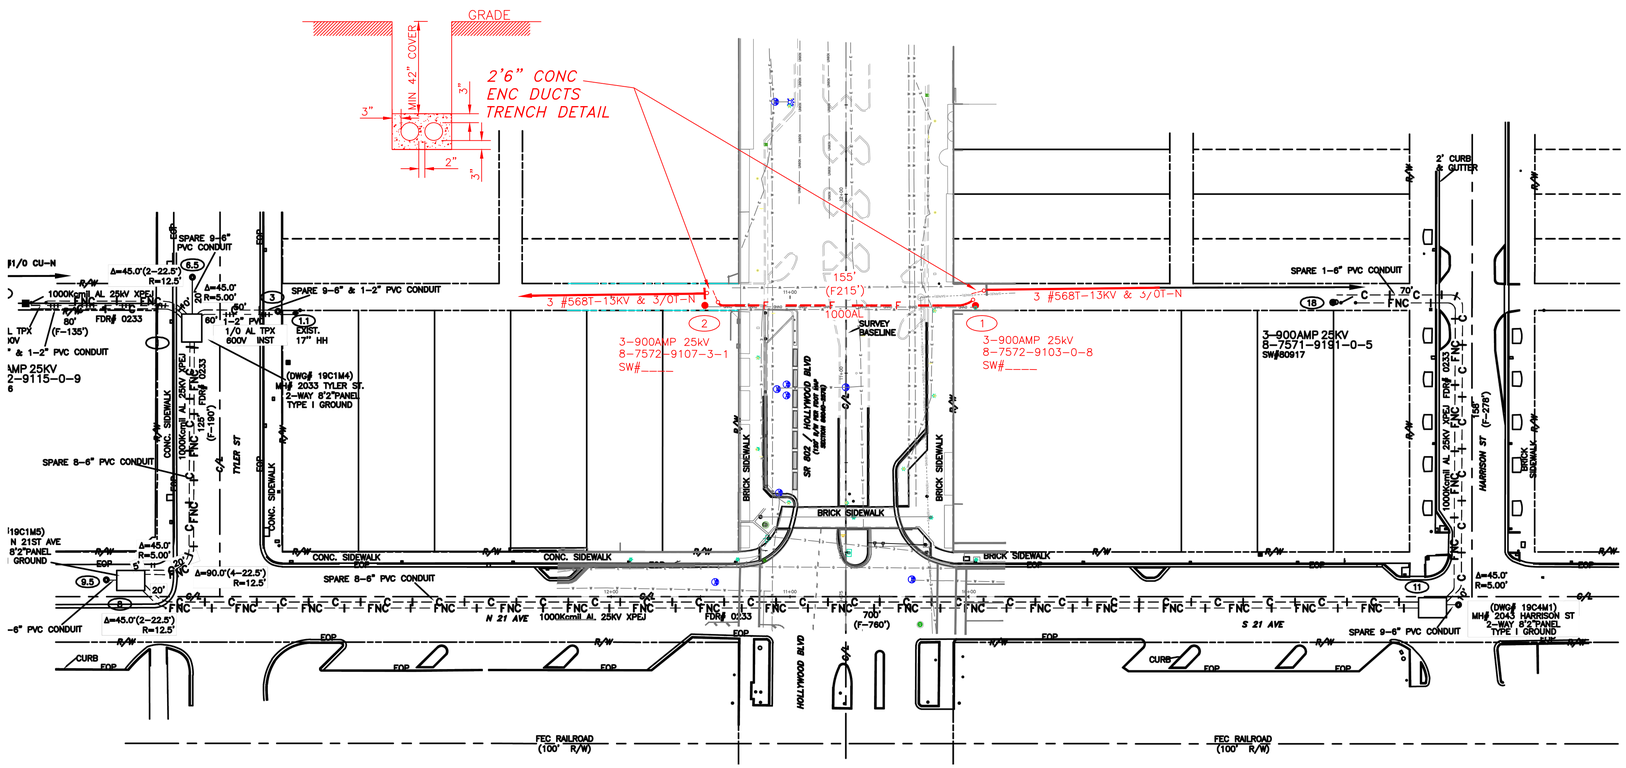
GRADE
MIN 42" COVER
3"
3"
2"
3"
2'6" CONC
ENC DUCTS
TRENCH DETAIL
SPARE 9-6" PVC CONDUIT
SPARE 9-6" & 1-2" PVC CONDUIT
3 #568T-13KV & 3/0T-N
155'
(F215')
1000AL
SURVEY BASELINE
3-900AMP 25kV
8-7572-9107-3-1
SW#____
3-900AMP 25kV
8-7572-9103-0-8
SW#____
3-900AMP 25KV
8-7571-9191-0-5
SW#80917
SPARE 1-6" PVC CONDUIT
2' CURB & GUTTER
1000Kcmil AL 25KV XPEJ
FDN# 0233
(DWG# 19C1M4)
MH# 2033 TYLER ST.
2-WAY 8'2"PANEL
TYPE I GROUND
SPARE 8-6" PVC CONDUIT
TYLER ST
CONC. SIDEWALK
BRICK SIDEWALK
SR 822 / HOLLYWOOD BLVD
N 21 AVE
S 21 AVE
HARRISON ST
700'
(F-760')
(DWG# 19C4M1)
MH# 2043 HARRISON ST
2-WAY 8'2"PANEL
TYPE I GROUND
SPARE 9-6" PVC CONDUIT
CURB
EOP
FEC RAILROAD
(100' R/W)